


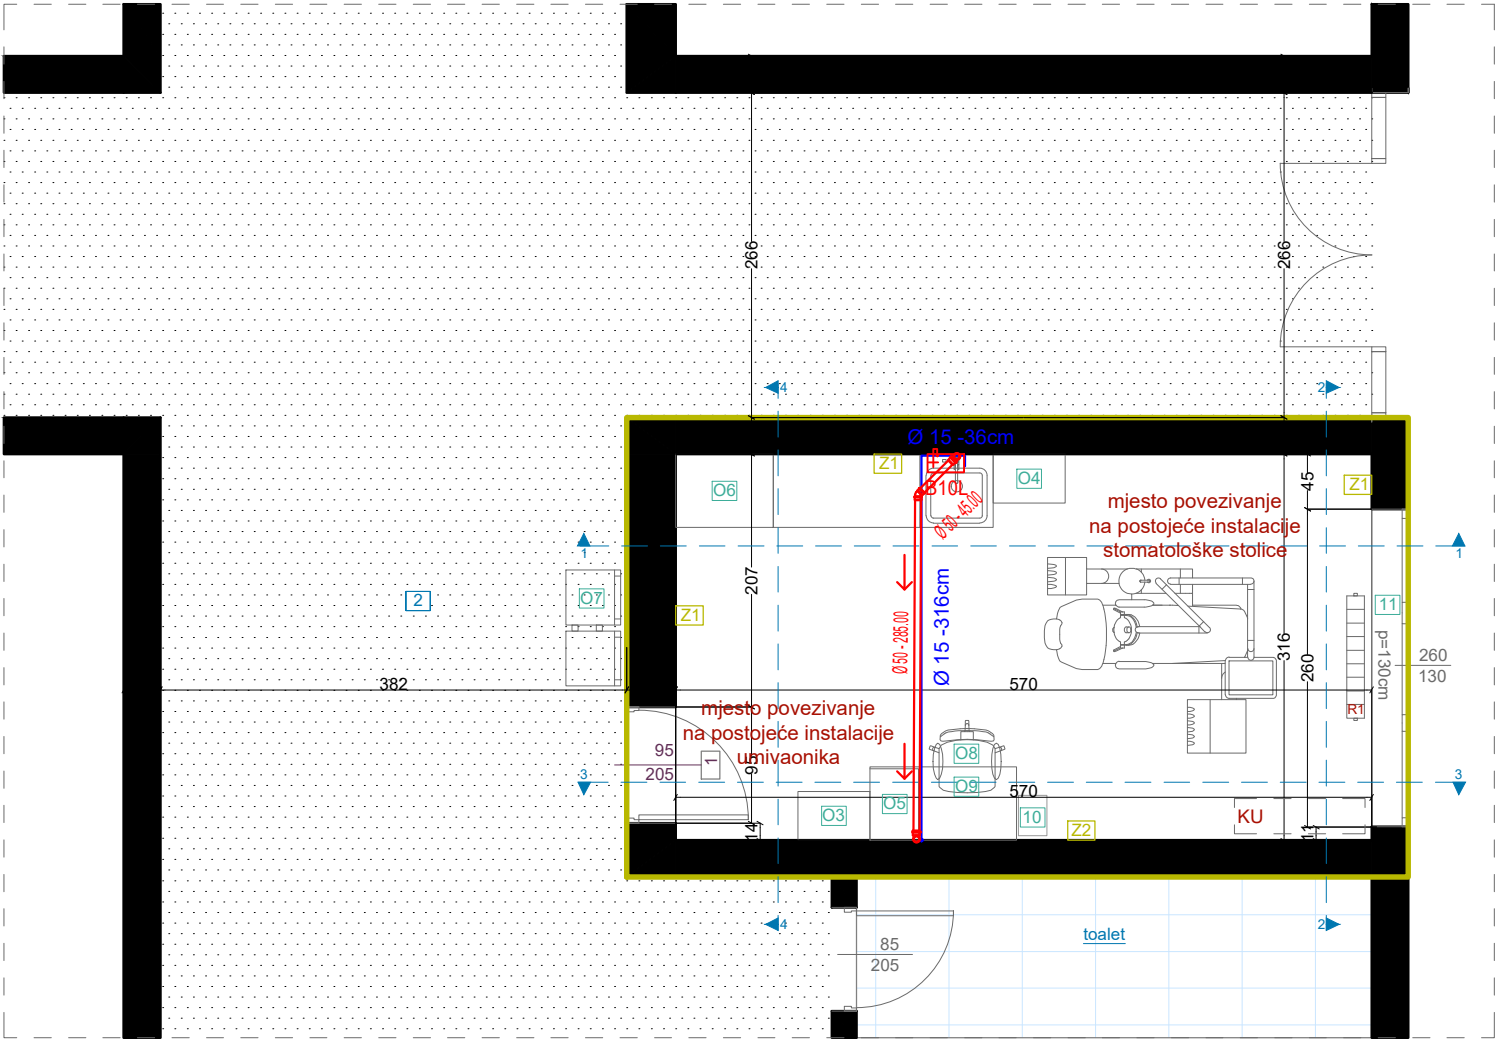


OSNOVA PLANIRANOG STANJA, R=1:50

LEGENDA - PROSTORIJE

br	naziv prostorije	obrada poda	obrada zida	obrada plafona	m ²
1.	stomatološka ordinacija	pvc	disperzija / pvc tapeta	disperzija	18,01
2.	hodnik	teraco	disperzija / masna boja	disperzija	/

LEGENDA - OZNAKE

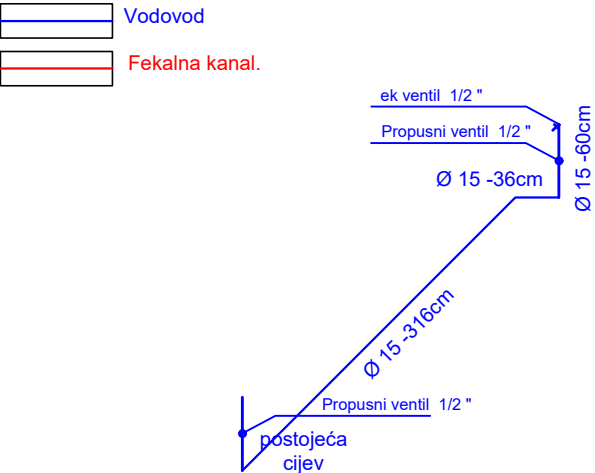

PROJEKTANT:  "URBI.PRO" d.o.o., Podgorica, ul.Radosava Burića bb, telefon 067/006-012, e-mail urbi.pro@t-com.me PDV: 30/31-14987-7, PIB: 03059847		INVESTITOR: Ministarstvo prosvjete Crne Gore	
Objekat: Stomatološke ambulate u osnovnim i srednjim školama - JU OS "Mustafa Pećanin", Gusinje		Lokacija: Mustafa Pećanina 2, Rožaje	
Glavni inženjer: Dušan Džudović, d.i.a.		Vrsta tehničke dokumentacije: GLAVNI PROJEKAT	
Odgovorni inženjer: Jovana Perović, spec.sci.građ.		Dio tehničke dokumentacije: Hidrotehničke instalacije	RAZMJERA: R1:50
Saradnici:		Prilog: Osnova stomatološke ambulate PLANIRANO STANJE	Broj priloga: 01 Broj strane:
Datum izrade i M.P. Februar, 2023.		Datum revizije i M.P.	